


3 Plan Sportanlage

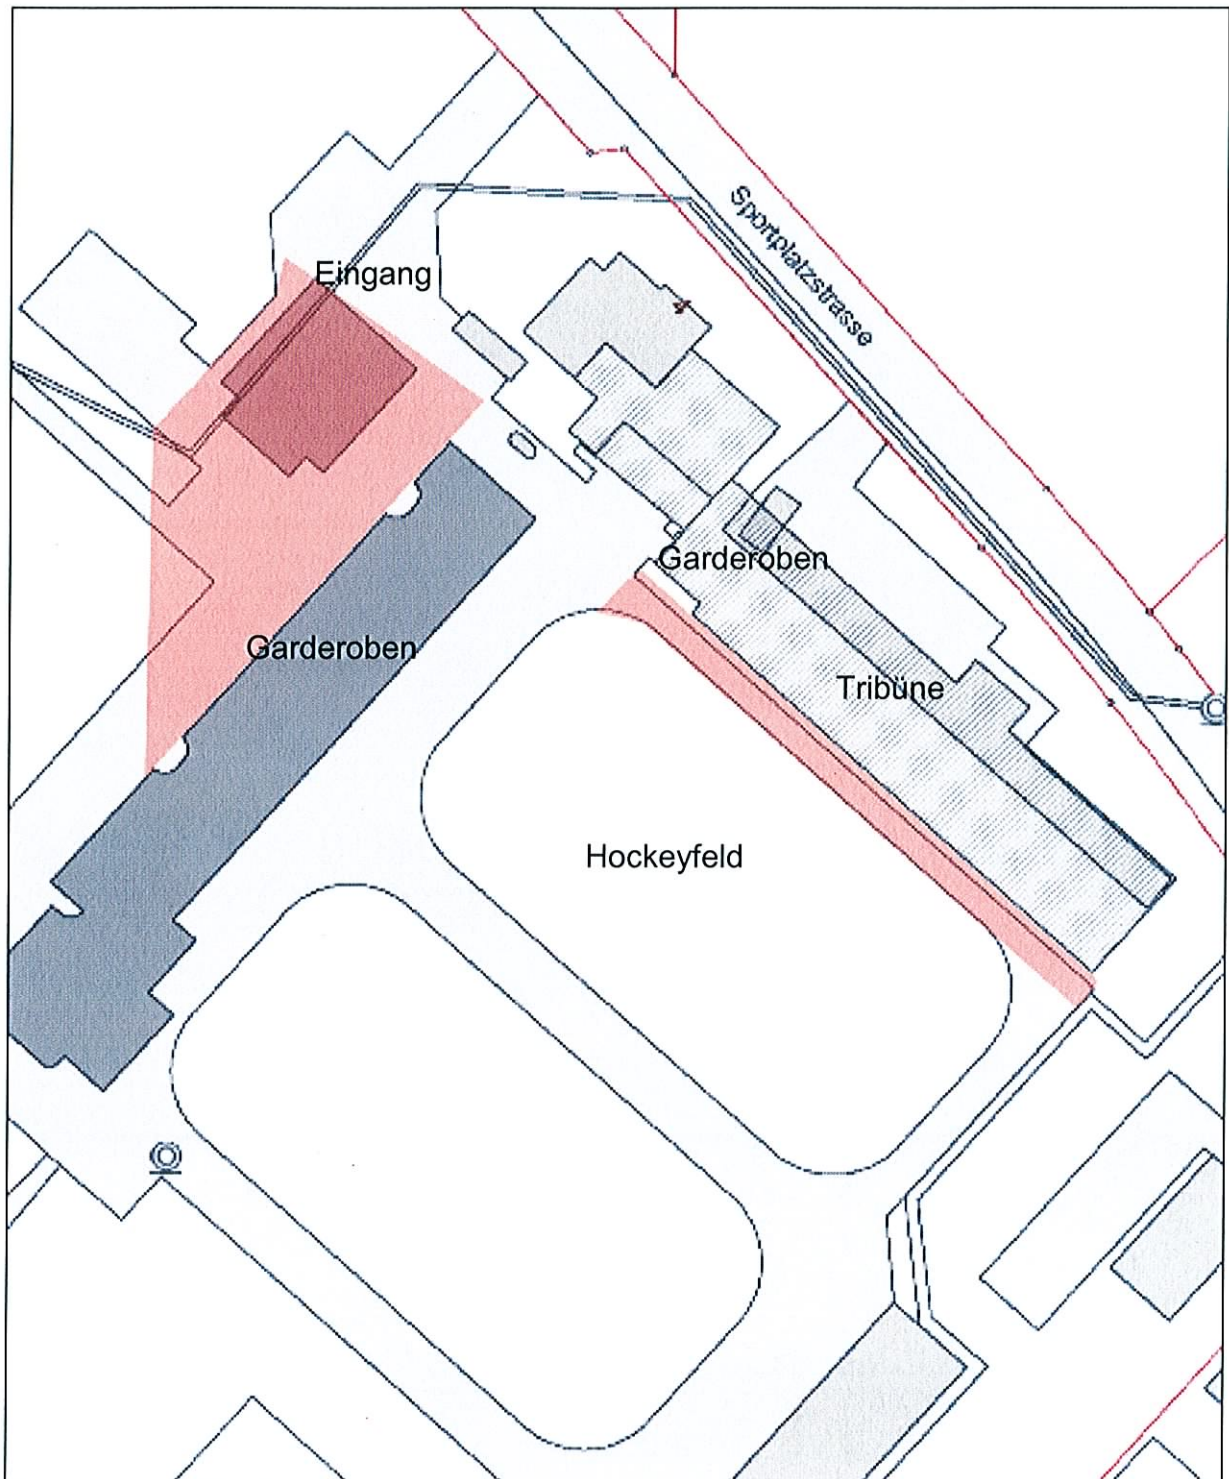

Sportzentrum Eselriet, Effretikon

rot = neue rauchfreie Zone ausserhalb der Gebäude