
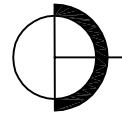


226 - NEUBAU MFH

HINTERDORFSTR., 8315 LINDAU

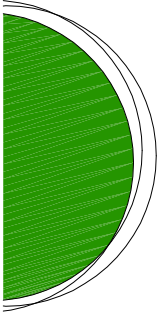



GUT + LUNARDI

ARCHITEKTEN ETH / HTL / SIA  
UNTERSCHNABERG, 8352 RÄTERSCHEN  
TEL. 052 363 23 28 FAX. 052 363 25 23

NORDFASSADE  
MST. 1:100

226 - NEUBAU MFH

HINTERDORFSTR., 8315 LINDAU

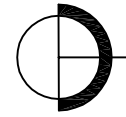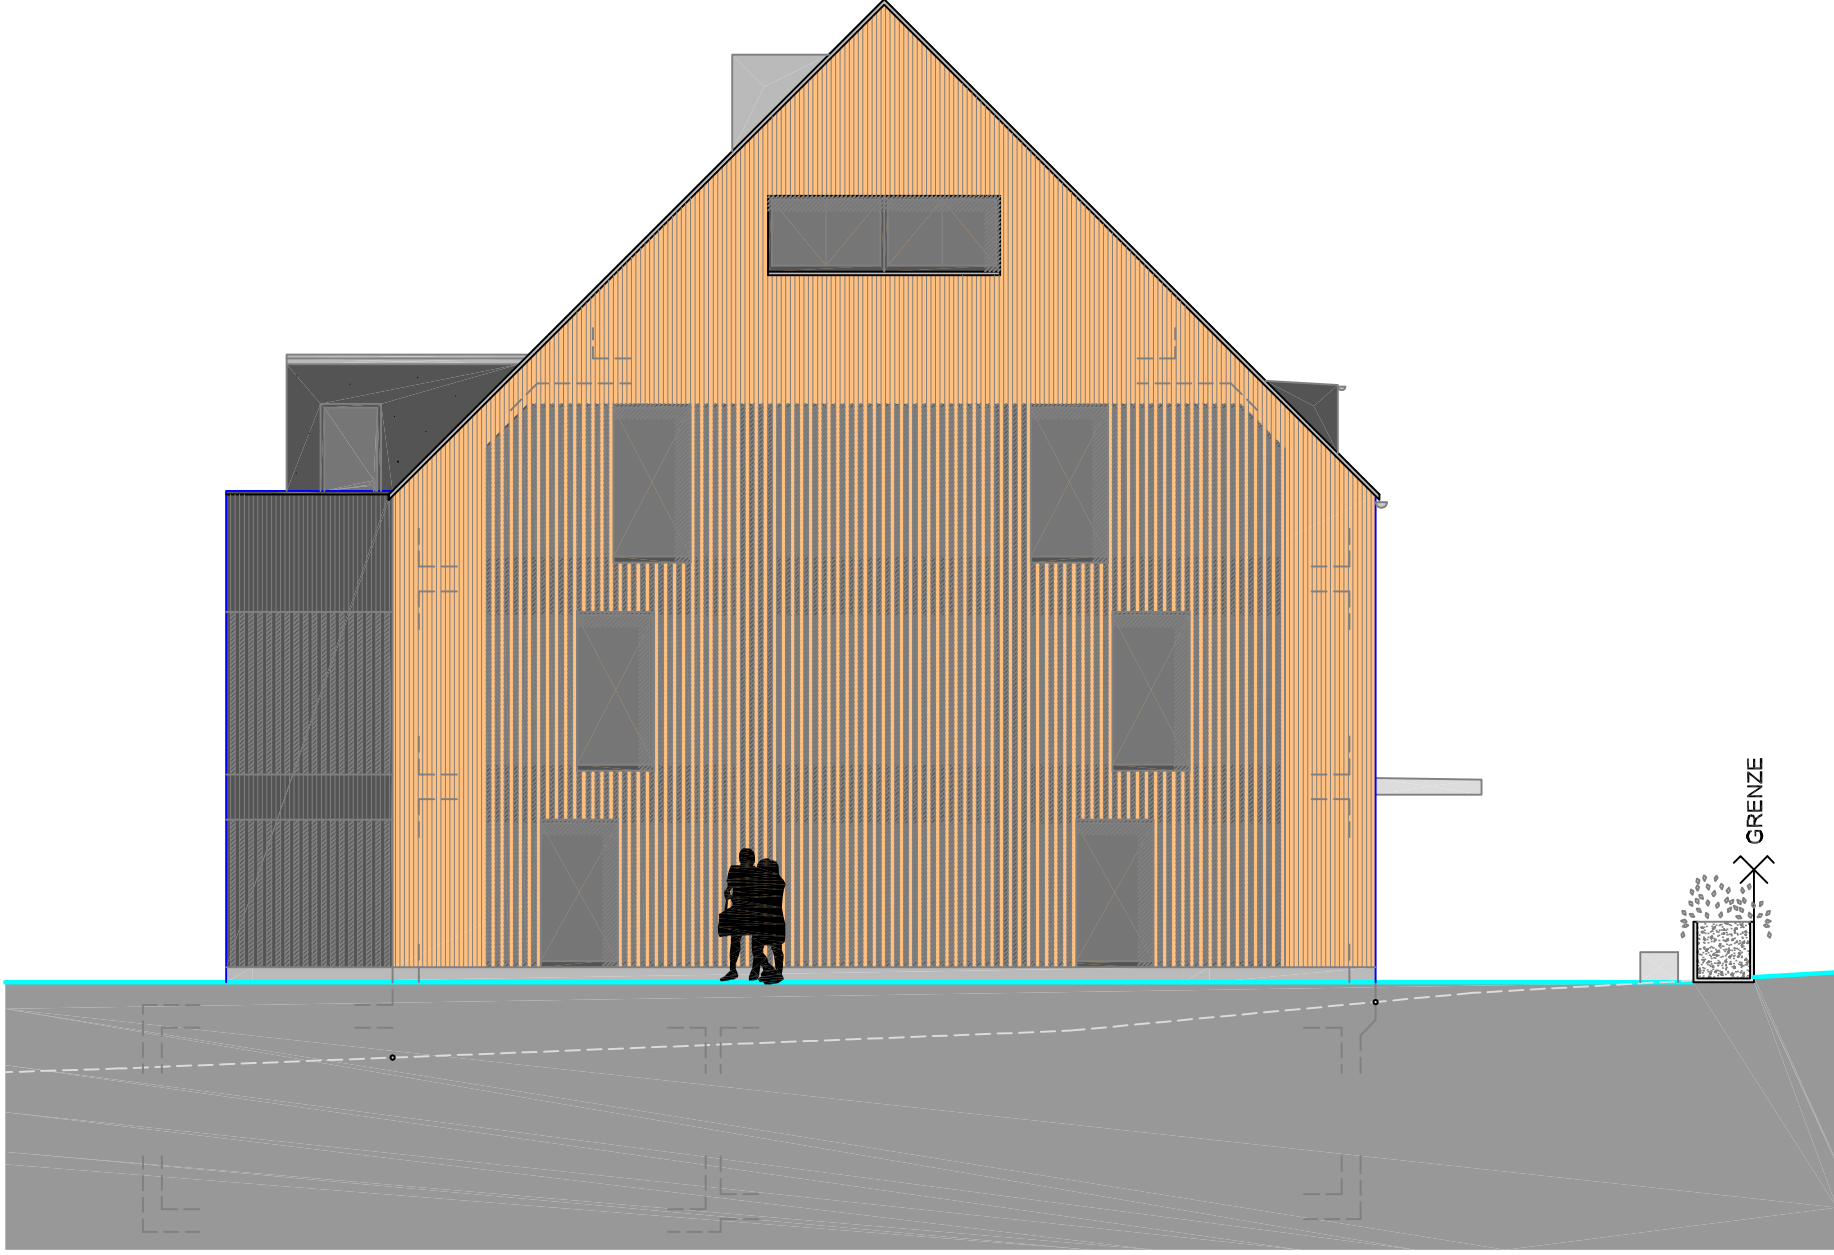



GUT + LUNARDI

ARCHITEKTEN ETH / HTL / SIA  
UNTERSCHNABERG, 8352 RÄTERSCHEN  
TEL. 052 363 23 28 FAX. 052 363 25 23

OSTFASSADE  
MST. 1:100

226 - NEUBAU MFH

HINTERDORFSTR., 8315 LINDAU

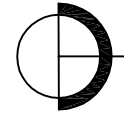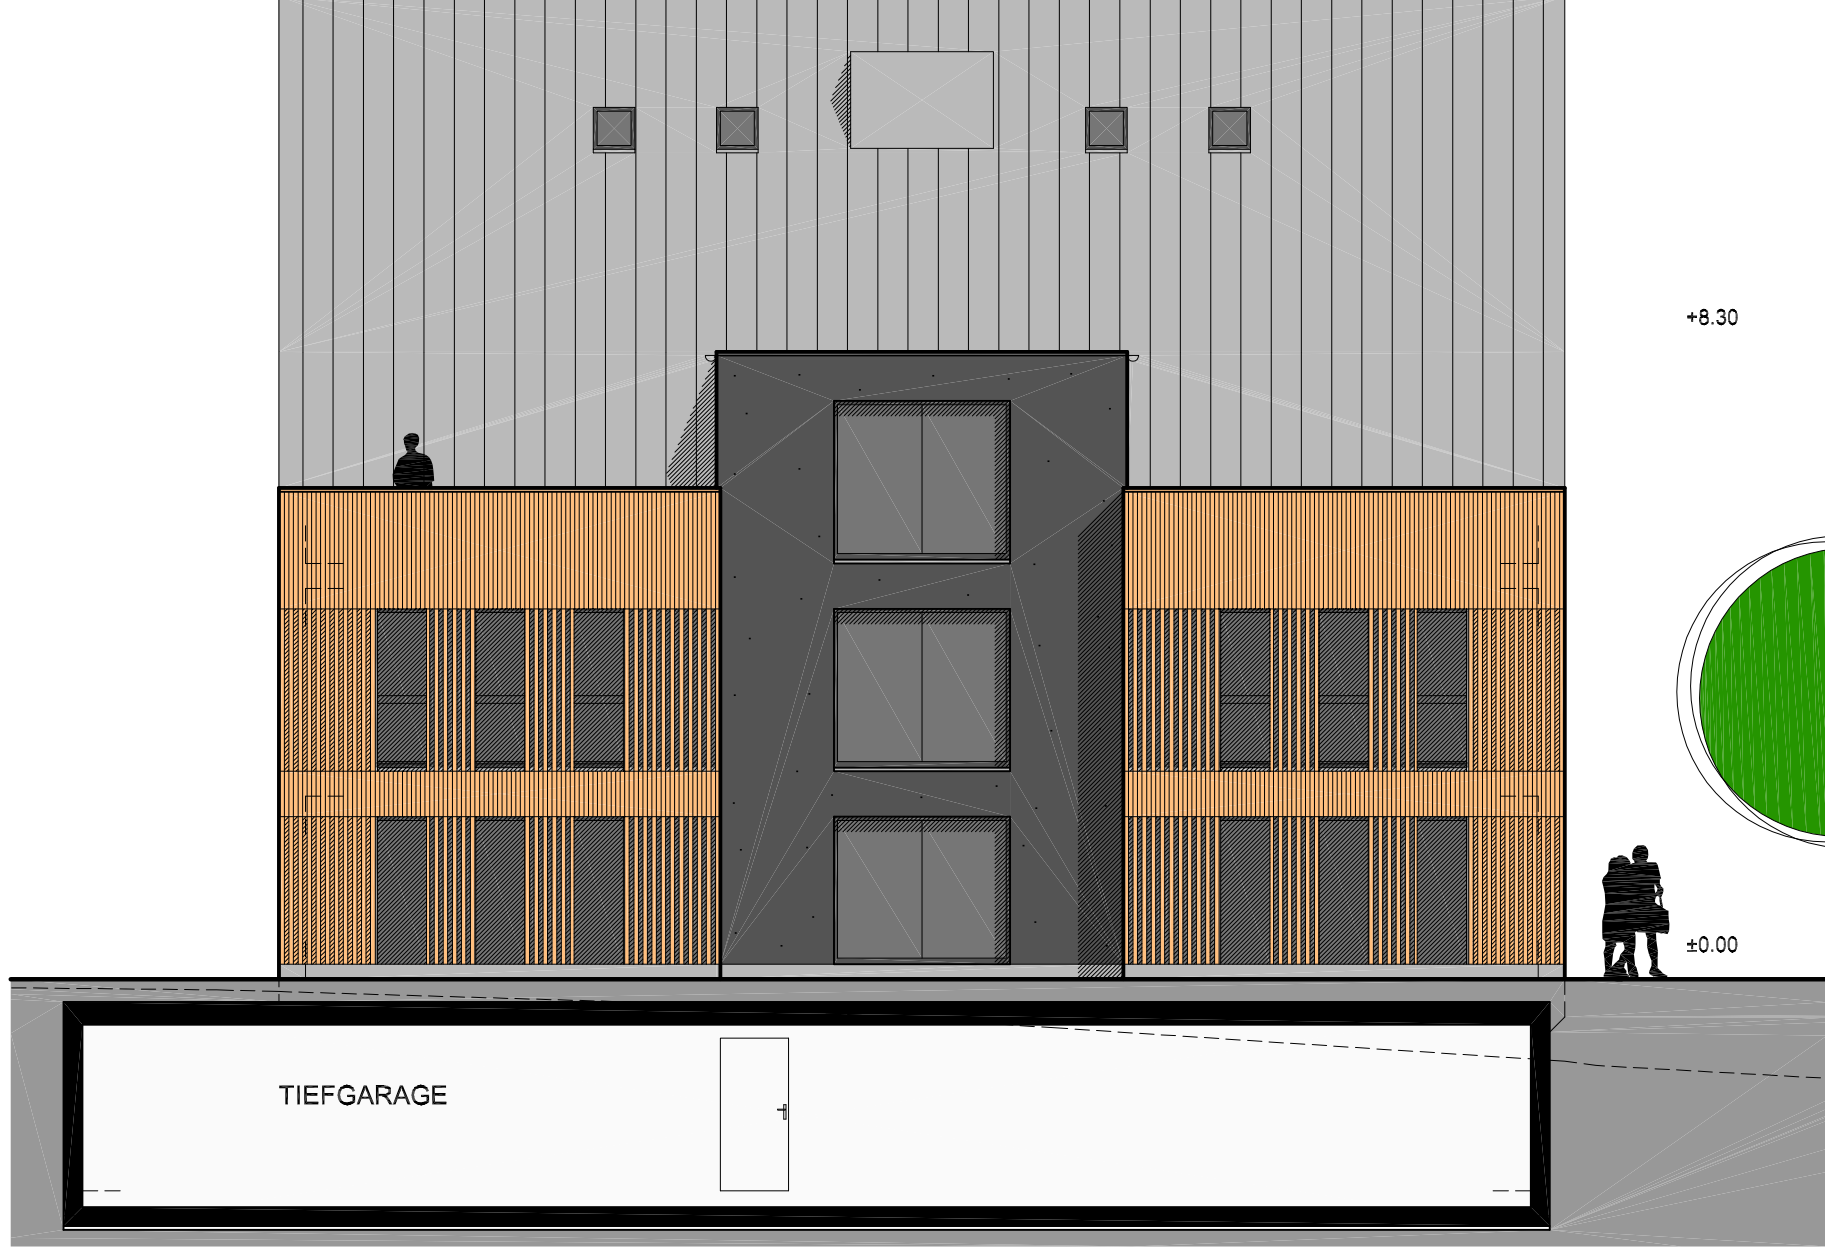


GUT + LUNARDI

ARCHITEKTEN ETH / HTL / SIA  
UNTERSCHNABERG, 8352 RÄTERSCHEN  
TEL. 052 363 23 28 FAX. 052 363 25 23

SÜDFASSADE  
MST. 1:100

226 - NEUBAU MFH

HINTERDORFSTR., 8315 LINDAU

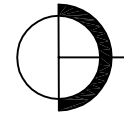

GUT + LUNARDI

ARCHITEKTEN ETH / HTL / SIA  
UNTERSCHNASBERG, 8352 RÄTERSCHEN  
TEL. 052 363 23 28 FAX. 052 363 25 23

WESTFASSADE  
MST. 1:100

